



APARTAMENTOS TURÍSTICOS "VALLE DE FONDÓN"

- APARTAMENTO 1: PLAZA SAN SEBASTIÁN, 7
- APARTAMENTO 2: PLAZA SAN SEBASTIÁN, 6
- APARTAMENTO 3: PLAZA SAN SEBASTIÁN, 5
- APARTAMENTO 4: PLAZA SAN SEBASTIÁN, 4
- APARTAMENTO 5: PLAZA SAN SEBASTIÁN, 3
- APARTAMENTO 6: PLAZA SAN SEBASTIÁN, 2
- APARTAMENTO 7: C/ RETAMA, 5
- APARTAMENTO 8: C/ RETAMA, 3
- APARTAMENTO 9: C/ JEDREA, 2 BAJO
- APARTAMENTO 10: C/ JEDREA, 2 PRIMERO
- APARTAMENTO 11: C/ JEDREA, 4 BAJO
- APARTAMENTO 12: C/ JEDREA, 4 PRIMERO
- APARTAMENTO 13: C/ JEDREA, 6 BAJO
- APARTAMENTO 14: C/ JEDREA, 6 PRIMERO
- APARTAMENTO 15: C/ JEDREA, 8 BAJO
- APARTAMENTO 16: C/ JEDREA, 8 PRIMERO
- APARTAMENTO 17: C/ JEDREA, 10 BAJO
- APARTAMENTO 18: C/ JEDREA, 10 PRIMERO
- OFICINA: C/ ALHUCEMA S/N


- APARTAMENTOS 1 AL 8: RESIDENCIAL ERAS
- APARTAMENTOS 9 AL 18: RESIDENCIAL TERRAZAS ALTAS



VIVIENDAS



PISCINA URBANIZACIÓN

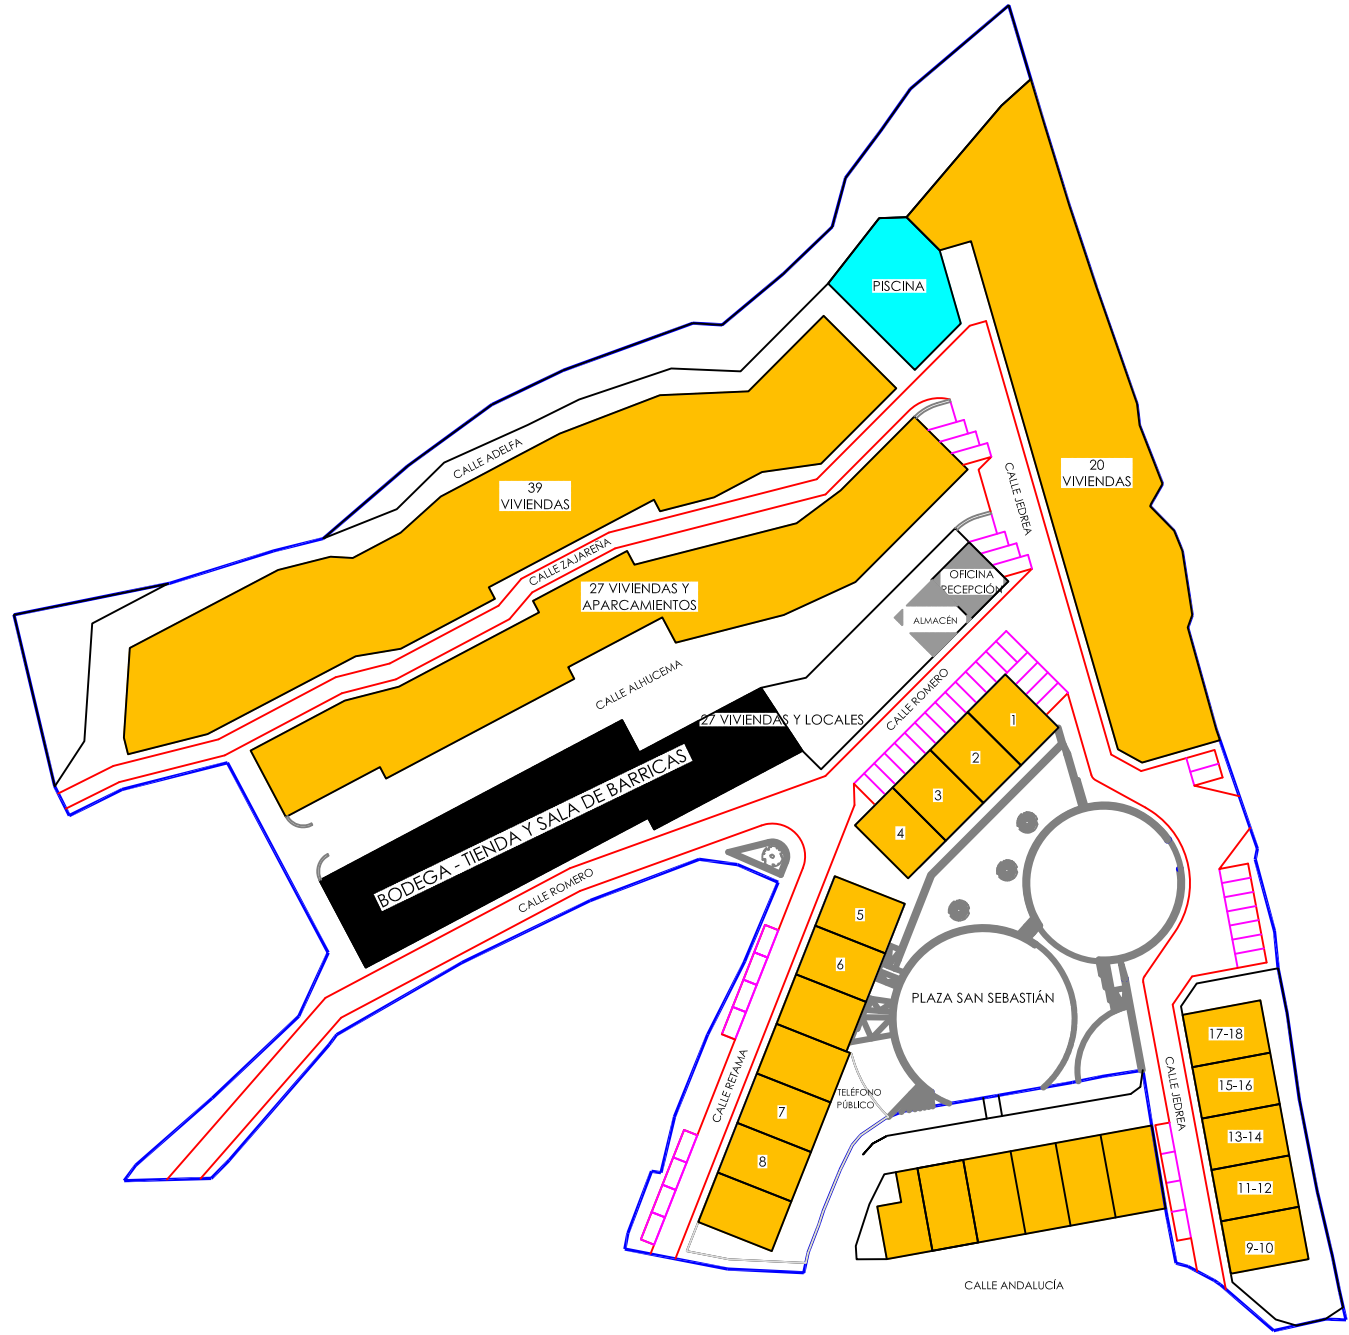

ADAPTACIÓN DE:



APARTAMENTOS TURÍSTICOS "VALLE DE FONDÓN"
 UBICACIÓN: C/ RETAMA, JEDREA, ANDALUCÍA Y PL. SAN SEBASTIÁN, FONDÓN
 PROMOTOR: GRUPO LAZBEN HOTELES, S.L.

FECHA: 11/2008
 VERSIÓN: 1

SITUACIÓN Y EMPLAZAMIENTO DE
 LOS APARTAMENTOS

01
 ESCALA: 1/800

emp.lectos:
 JOSE CENZ TORRES

emp.lectos:
 DIAZ TERA ARQUITECTOS, S.L.
 C/ Juan de Austria, 12, 04250 Huércal de Almería, Almería. T: 950301699 email: dteradiaz@oceanic.com